


PLAN URBANISTIC GENERAL

PUG COMUNA LUNCA BANULUI

PLANSA 2.3 : SITUATIA EXISTENTA, DISFUNCTIONALITATI

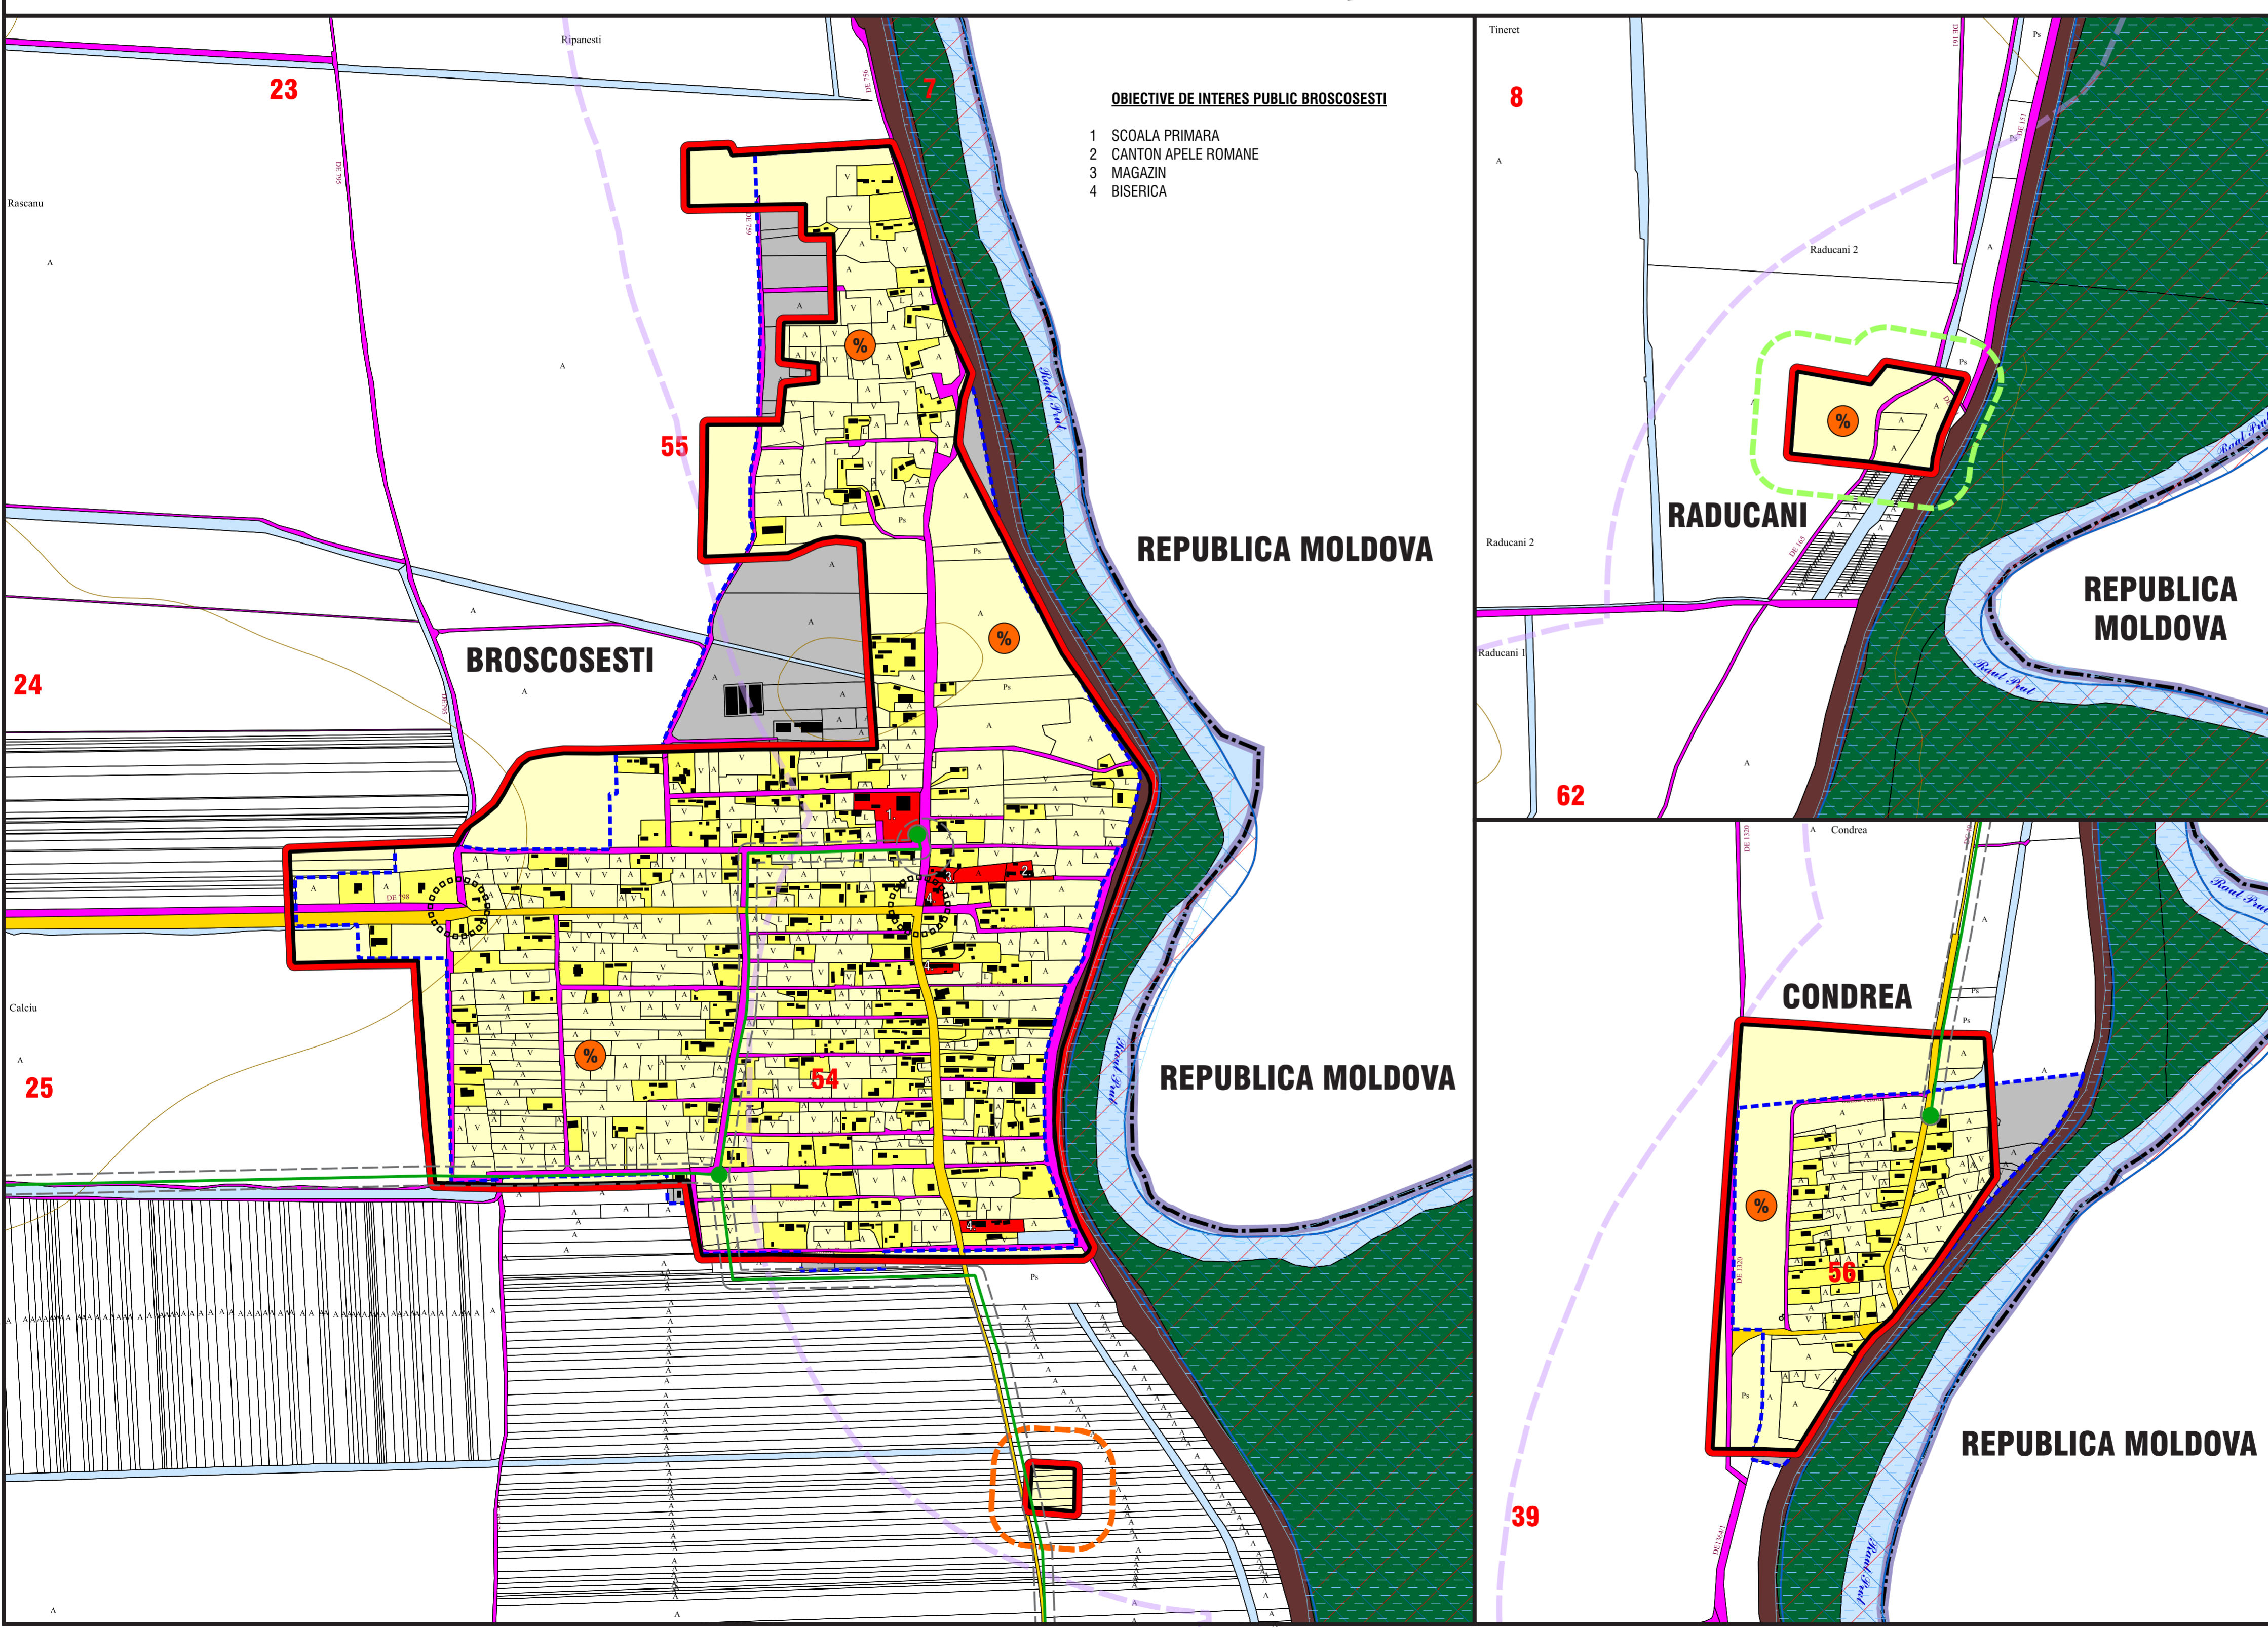

LEGENDA

- LIMITE**
 - LIMITA TERITORIULUI NATIONAL
 - LIMITA INTRAVILANULUI EXISTENT
 - LIMITA INTRAVILANULUI PROPUIS
- FOLOSINTA TERENURILOR**
 - ZONA PENTRU LOCUINTE CU REGIM MIC DE INALTIME (max. P+2E, 3N)
 - ZONA INSTITUTII PUBLICE SI SERVICII
 - TERENURI AGRICOLE
 - ZONA CAI DE COMUNICATIE RUTIERA SI A AMENAJARILOR AFERENTE
 - APE
 - TERENURI FORESTIERE SI EXPLOATARI
 - SUPRAFETE SOLICITATE IN INTRAVILAN
- ZONE PROTEJATE**
 - ARIE PROTEJATA NATURA 2000 ROSC0213: Raul Prut
 - ARIE PROTEJATA NATURA 2000 ROSPA0168: Raul Prut
- CAI DE COMUNICATIE**
 - DRUMURI COMUNALE
 - CIRCULATII CAROSABILE EXISTENTE
- DISFUNCTIONALITATI**
 - NODURI RUTIERE DISFUNCTIONALE
 - ZONE CU P.O.T. SI C.U.T. REDUS
 - LOCALITATE DEPOPULATA (ZERO LOCUTORI)
 - DEZVOLTARI NECONTROLATE, REZULTAT AL UNEI PLANIFICARI DEFICITARE
- RISURI NATURALE SI ANTROPICE**
 - LIMITA ZONEI DE PROTECTIE FATA DE CONSTR. SI CULOARE TEHNICE
 - ZONA CU RISC MARE DE INUNDABILITATE cf. ADMIN. NATIONALE APELE ROMANE - DEBITE MAXIME O DATA LA 100 DE ANI
- ECHIPARE EDILITARA**
 - LEA 20 KV
 - POST DE TRANSFORMARE

beneficiar: **COMUNA LUNCA BANULUI**
 strada Principala, nr. FN, RO 737340,
 localitatea Lunca Banului, comuna Lunca Banului, judetul Vaslui
 telefon: 0235.483.516, email: primarialuncabanului@yahoo.com, cod fiscal: 3394368

proiectant general: **SC MAGNUM COMPANY SRL**
 municipiul Iasi, strada Calea Chisinaului, nr. 17, etaj 1, cam. 106, Ro-700713, judetul Iasi
 telefon: 0724.505.867, email: magnumcompanie@gmail.com
 cod fiscal: 17956164, nr. inreg. O.N.R.C. J22-2324/2005

SPECIFICATIE	NUME	SEMNATURA
SEF PROIECT	inginer POSTOLICA NICOLAE DANUT	
COORDONATOR	arhitect-urbanist HEN IUSTIN-CONSTANTIN	
PROIECTAT	arhitect-urbanist HEN IUSTIN-CONSTANTIN	
DESENAT	geograf HEN IUSTIN-ALEXANDRU	

titlu plansa: **SITUATIA EXISTENTA, DISFUNCTIONALITATI**
 * SAT BROSCOSESTI * SAT CONDREA * SAT RADUCANI *

titlu proiect: **ACTUALIZARE PLAN URBANISTIC GENERAL**
COMUNA LUNCA BANULUI - JUDETEL VASLUI

NUMAR CONTRACT	NUMAR PROIECT	DATA	SCARA	PLANSA
10/2021	1/2021	2021	1:5000	2.3