


PLAN URBANISTIC GENERAL

PUG COMUNA LUNCA BANULUI

PLANSĂ 4.3 : REGLEMENTARI TEHNICO-EDILITARE

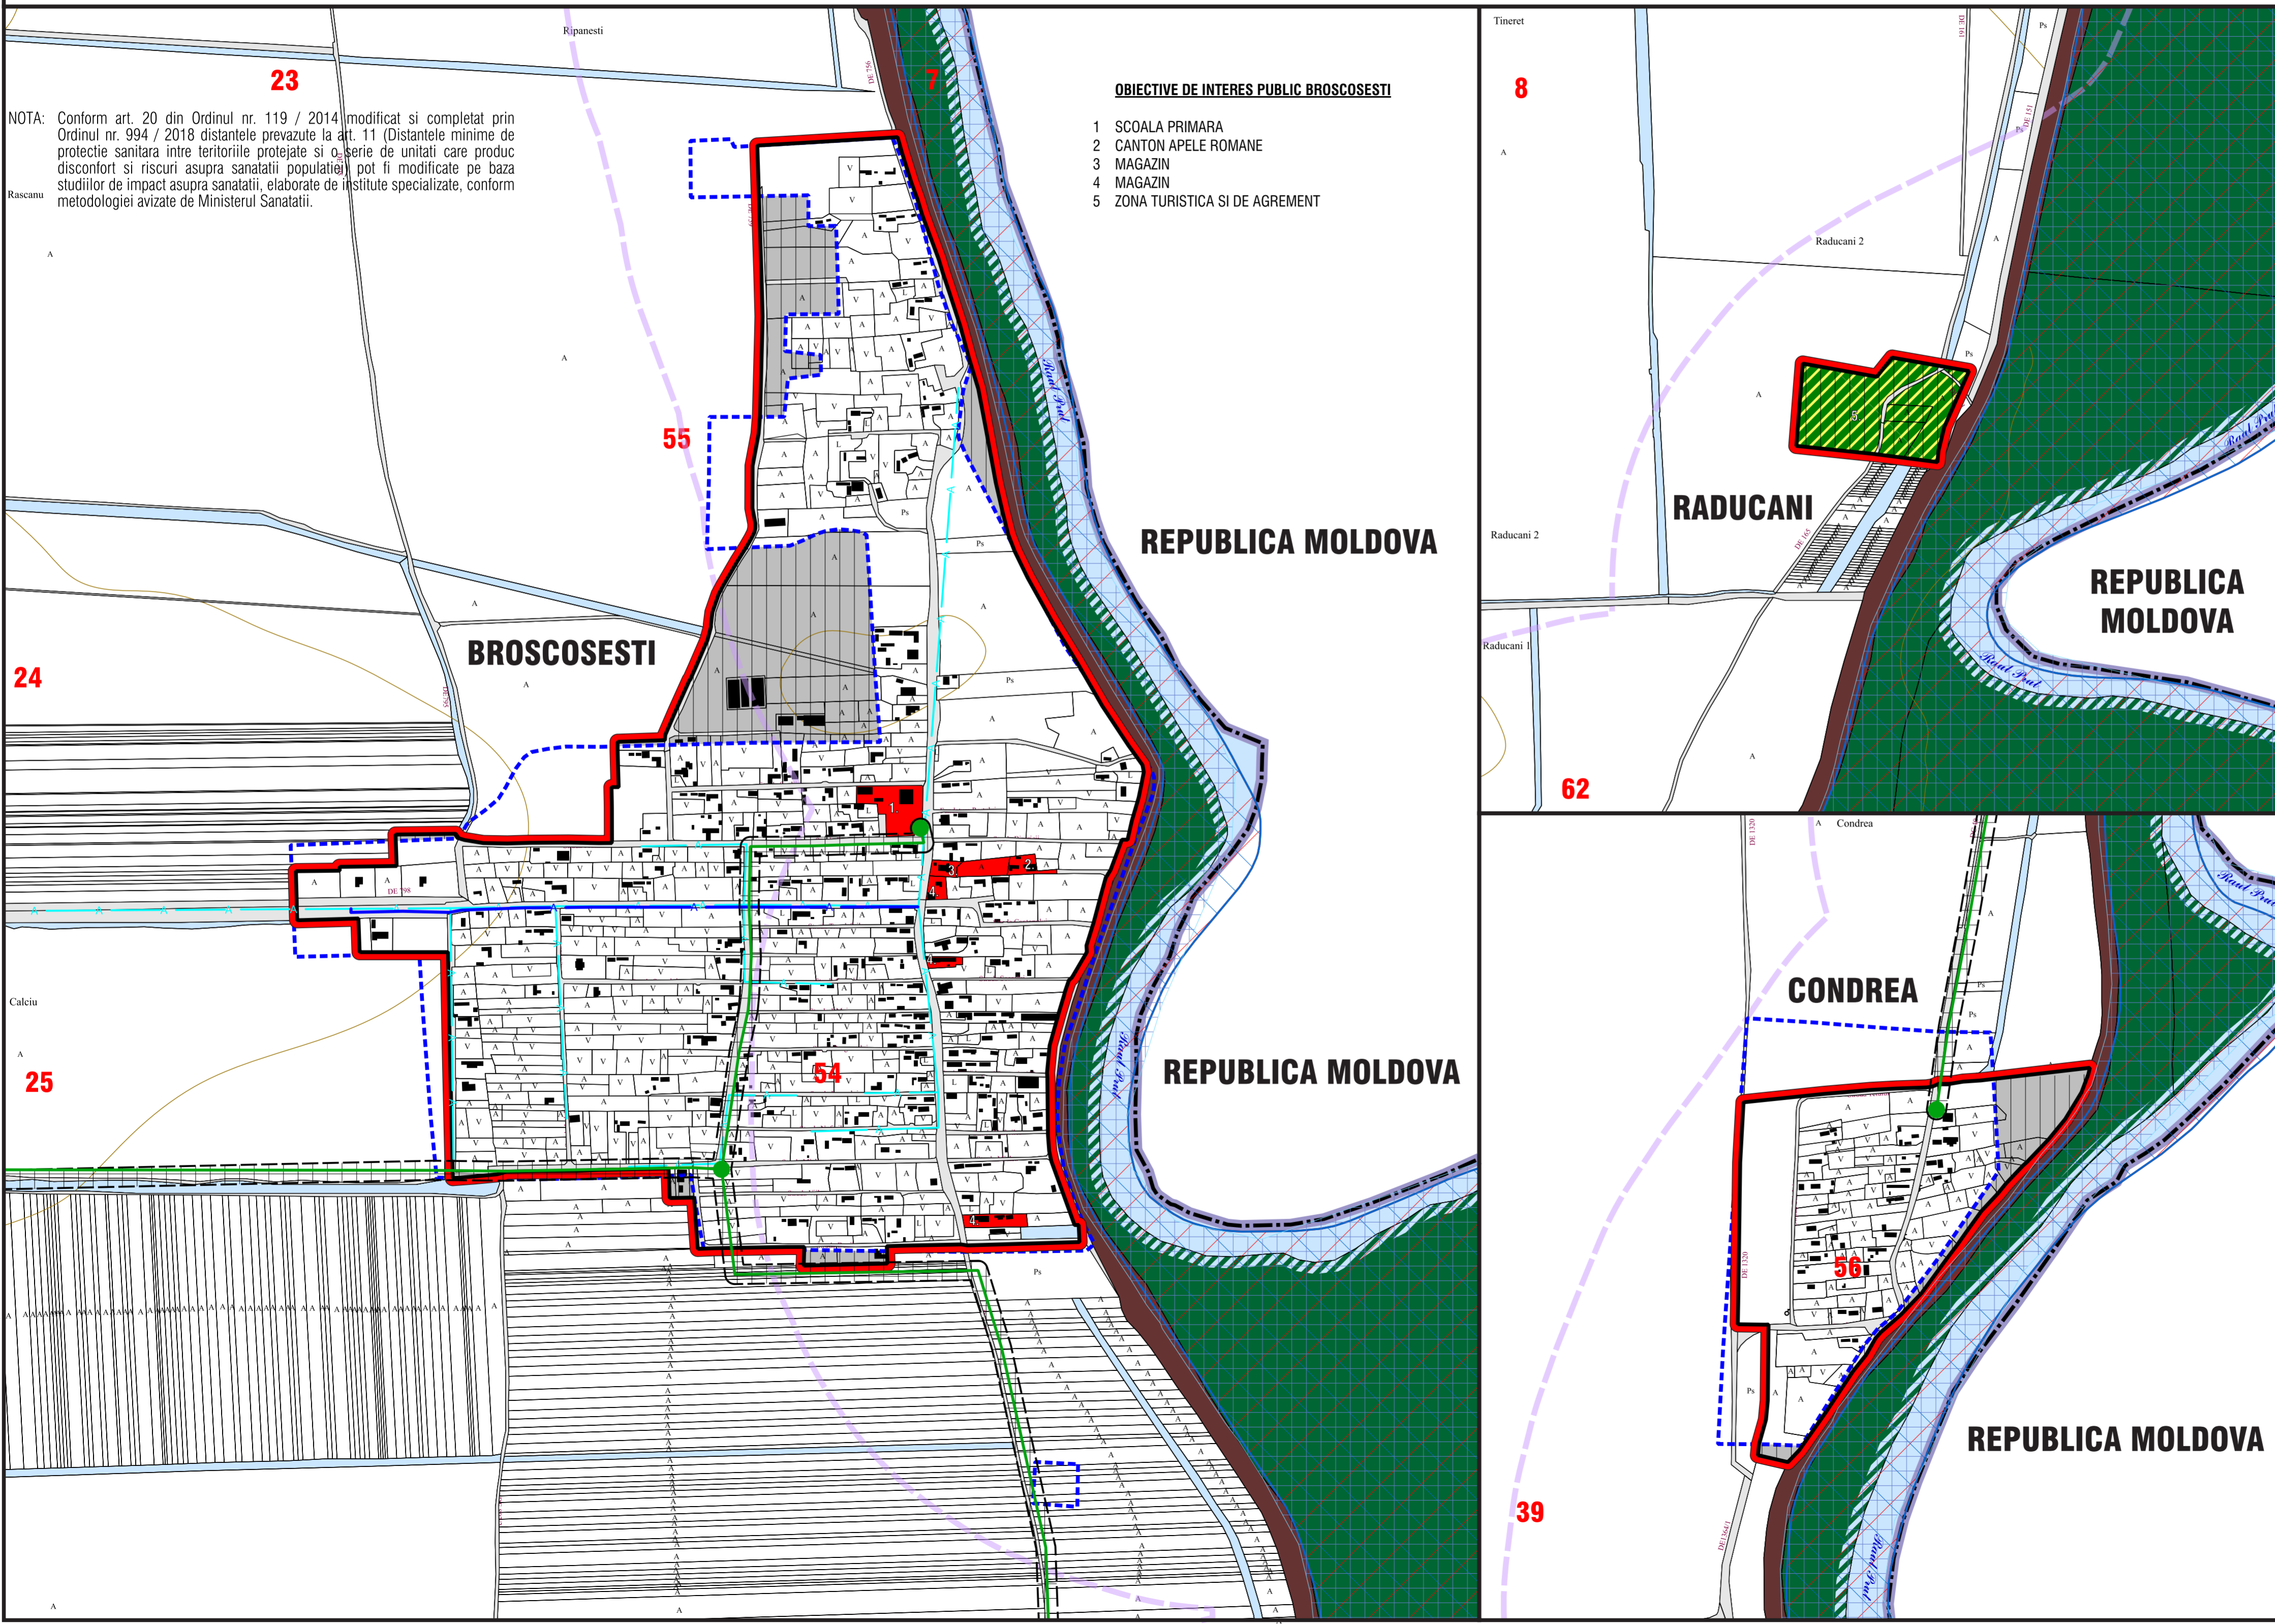

NOTA: Conform art. 20 din Ordinul nr. 119 / 2014 modificat și completat prin Ordinul nr. 994 / 2018 distanțele prevăzute la art. 11 (Distanțele minime de protecție sanitară între teritoriile protejate și o serie de unități care produc disconfort și riscuri asupra sănătății populației) pot fi modificate pe baza studiilor de impact asupra sănătății, elaborate de institute specializate, conform metodologiei avizate de Ministerul Sănătății.

OBIECTIVE DE INTERES PUBLIC BROSCOSEȘTI

- 1 ȘCOALA PRIMĂRĂ
- 2 CANTON APELE ROMANE
- 3 MAGAZIN
- 4 MAGAZIN
- 5 ZONA TURISTICĂ ȘI DE AGREMENT

LEGENDA

- LIMITE**
 - LIMITA TERITORIULUI NAȚIONAL
 - LIMITA INTRAVILANULUI PROPUȘ
 - LIMITA INTRAVILANULUI EXISTENT
- FOLOSINȚA TERENURILOR**
 - ZONA INSTITUȚIILOR PUBLICE ȘI SERVICII
 - ZONA TURISTICĂ ȘI ACTIVITĂȚI DE AGREMENT
 - ZONA CĂI DE COMUNICĂȚIE RUTIERĂ ȘI A AMENAJĂRILOR AFERENTE
 - APE
 - TERENURI FORESTIERE ȘI EXPLOATĂRI
 - SUPRAFETE SOLICITATE ÎN INTRAVILAN
- ZONE DE PROTECȚIE / INTERDICȚIE**
 - LIMITA ZONEI DE PROTECȚIE A FRONTIEREI DE STAT
 - zona de protecție I (latime) = 500 metri de la fascia de graniță
 - LIMITA ZONEI DE PROTECȚIE FAȚĂ DE CONSTR. ȘI CULOARE TEHNICE
 - LEA 1-110 kV: 24 m; LEA 110 kV: 37 m
 - INTERDICȚIE DEFINITIVĂ DE CONSTRUIRE
 - (zone de protecție sanitară cu regim sever; zone de risc natural; zone improprii construcției)
 - INTERDICȚIE TEMPORARĂ DE CONSTR. PÂNĂ LA OBTINEREA AVIZULUI S.G.A.
 - (zona cu risc mare de inundabilitate cf. ADMIN. NAT. APELE ROMANE - debit 1%)
 - ZONA DE PROTECȚIE ÎN LUNGUL CURSURILOR DE APA
 - (cf. Legii nr. 107 / 2006 - interdicție de construire)
- ECHIPARE EDILITARĂ**
 - LEA 20 kV
 - POST DE TRANSFORMARE
 - CONDUCTĂ DE DISTRIBUȚIE A APEI EXISTENTĂ
 - CONDUCTĂ DE DISTRIBUȚIE A APEI PROPUȘĂ
 - (EXTINDERE - conf. PROIECTULUI REGIONAL DE DEZVOLTARE A INFRASTRUCTURII DE APA ȘI APA UZATĂ DIN JUDEȚUL VASLUI ÎN PERIOADA 2014-2020 - COD SMIS 214 + 115962)

beneficiar: **COMUNA LUNCA BANULUI**
 strada Principală, nr. FN, RO 737340,
 localitatea Lunca Banului, comuna Lunca Banului, județul Vaslui
 telefon: 0235.483.516, email: primarialuncabanului@yahoo.com, cod fiscal: 3394368

proiectant general: **SC MAGNUM COMPANY SRL**
 municipiul Iași, strada Calea Chisinaului, nr. 17, etaj 1, cam. 106, Ro-700713, județul Iași
 telefon: 0724.505.867, email: magnumcompany@gmail.com
 cod fiscal: 17956164, nr. inreg. O.N.R.C. J22-2324/2005

SPECIFICATIE	NUME	SEMNATURA
SEF PROIECT	inginer POSTOLICA NICOLAE DANUT	
COORDONATOR	arhitect-urbanist HEN IUSTIN-CONSTANTIN	
PROIECTAT	arhitect-urbanist HEN IUSTIN-CONSTANTIN	
DESENAT	geograf HEN IUSTIN-ALEXANDRU	

titlu planșă: **REGLEMENTARI TEHNICO-EDILITARE**
*** SAT BROSCOSEȘTI * SAT CONDREA * SAT RADUCANI ***

titlu proiect: **ACTUALIZARE PLAN URBANISTIC GENERAL**
COMUNA LUNCA BANULUI - JUDEȚUL VASLUI

NUMAR CONTRACT	NUMAR PROIECT	DATA	SCARA	PLANSĂ
10/2021	1/2021	2021	1:5000	4.3